


II piętro • północ-wschód

4U OZIMSKA

68,08 m²

213

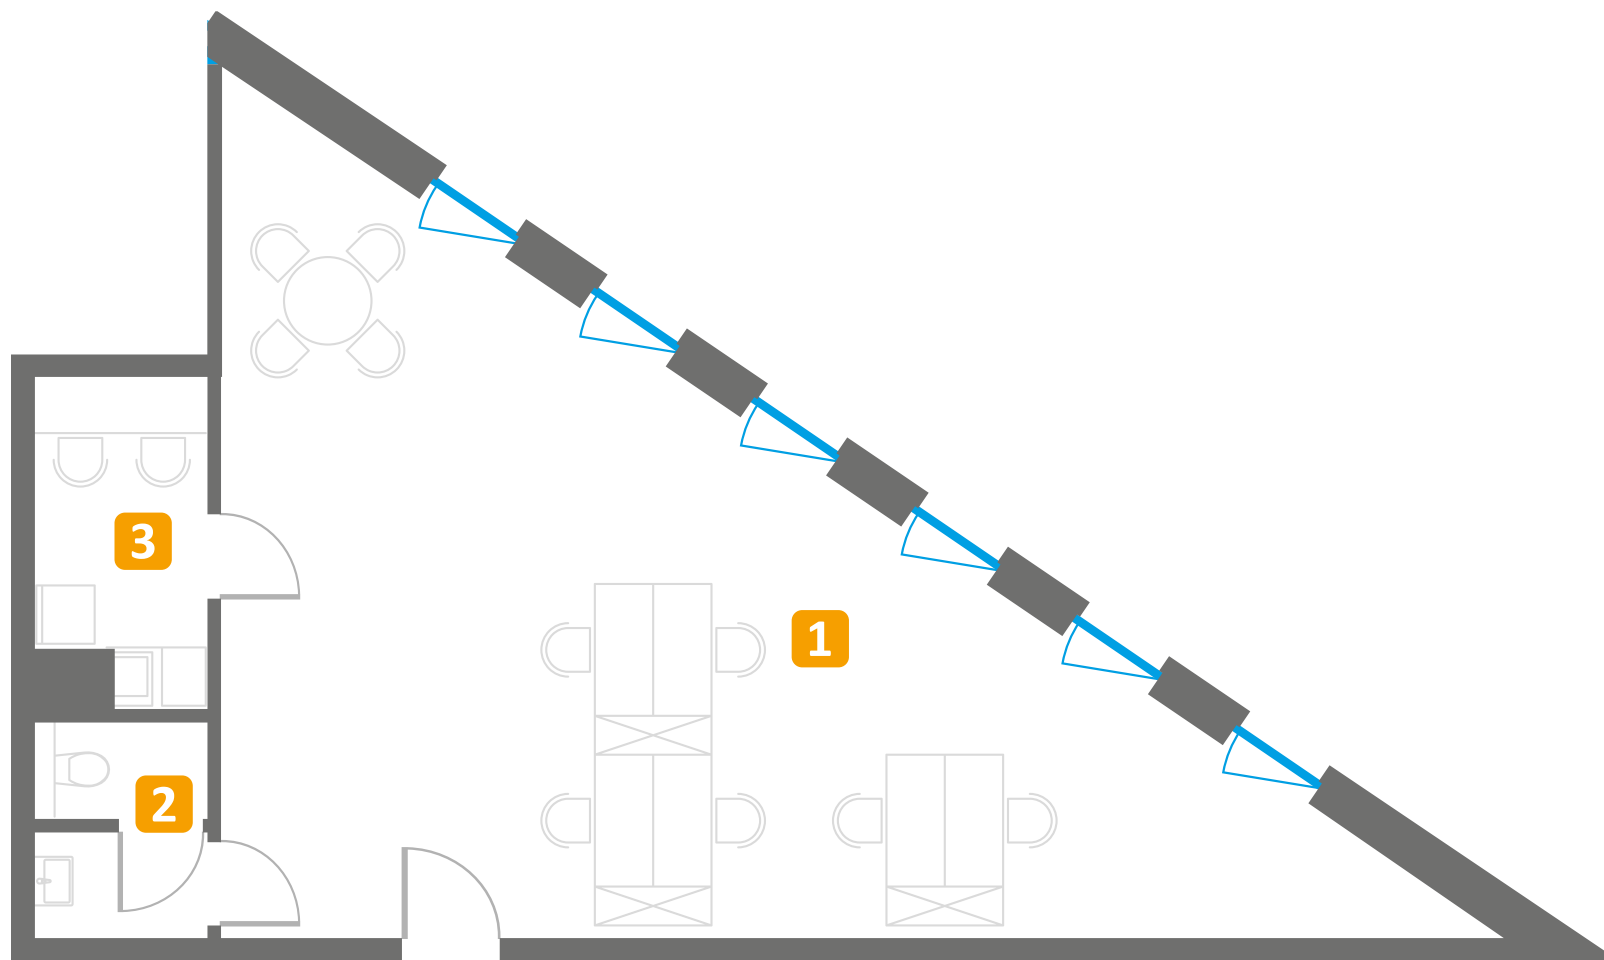

1	Lokal	58,55 m ²
2	Toaleta	3,96 m ²
3	Pokój socjalny	5,57 m ²
Razem		68,08 m ²